Schuifraam kozijn - nieuwbouw / renovatie / elektrische uitvoering

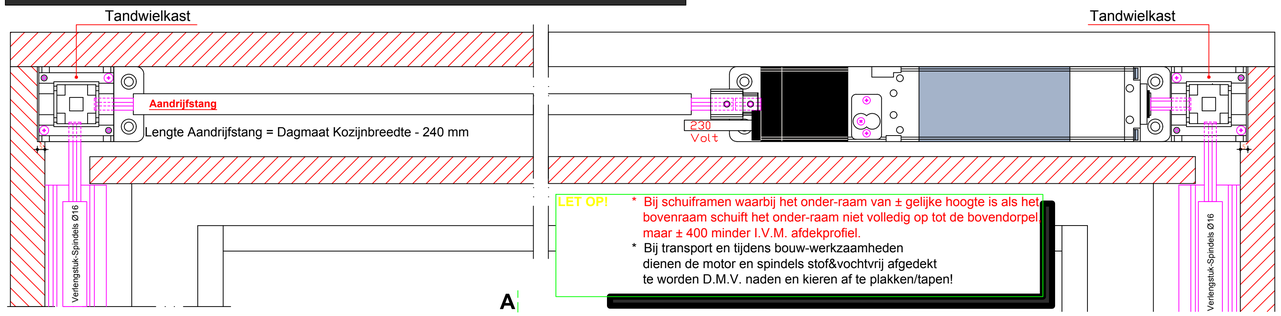

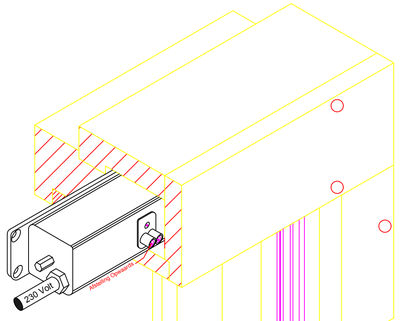

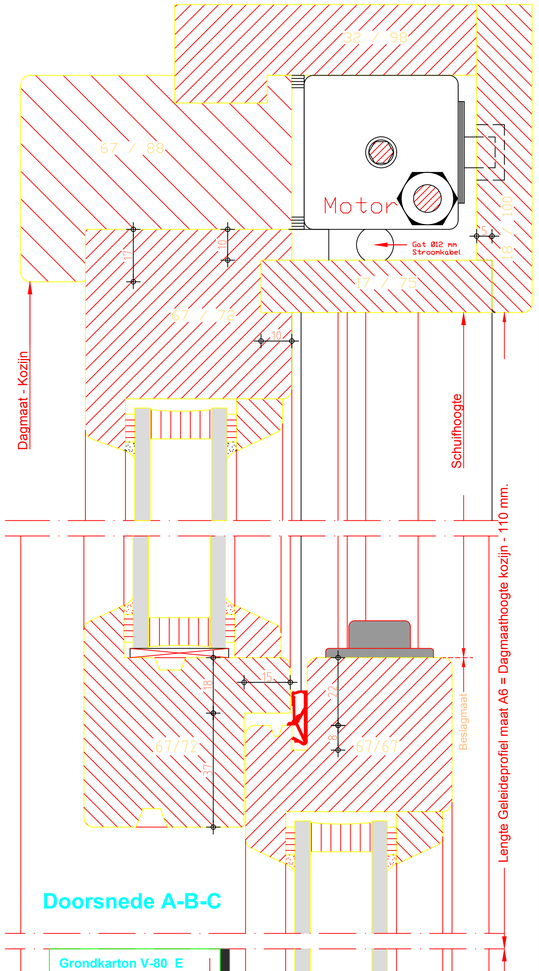

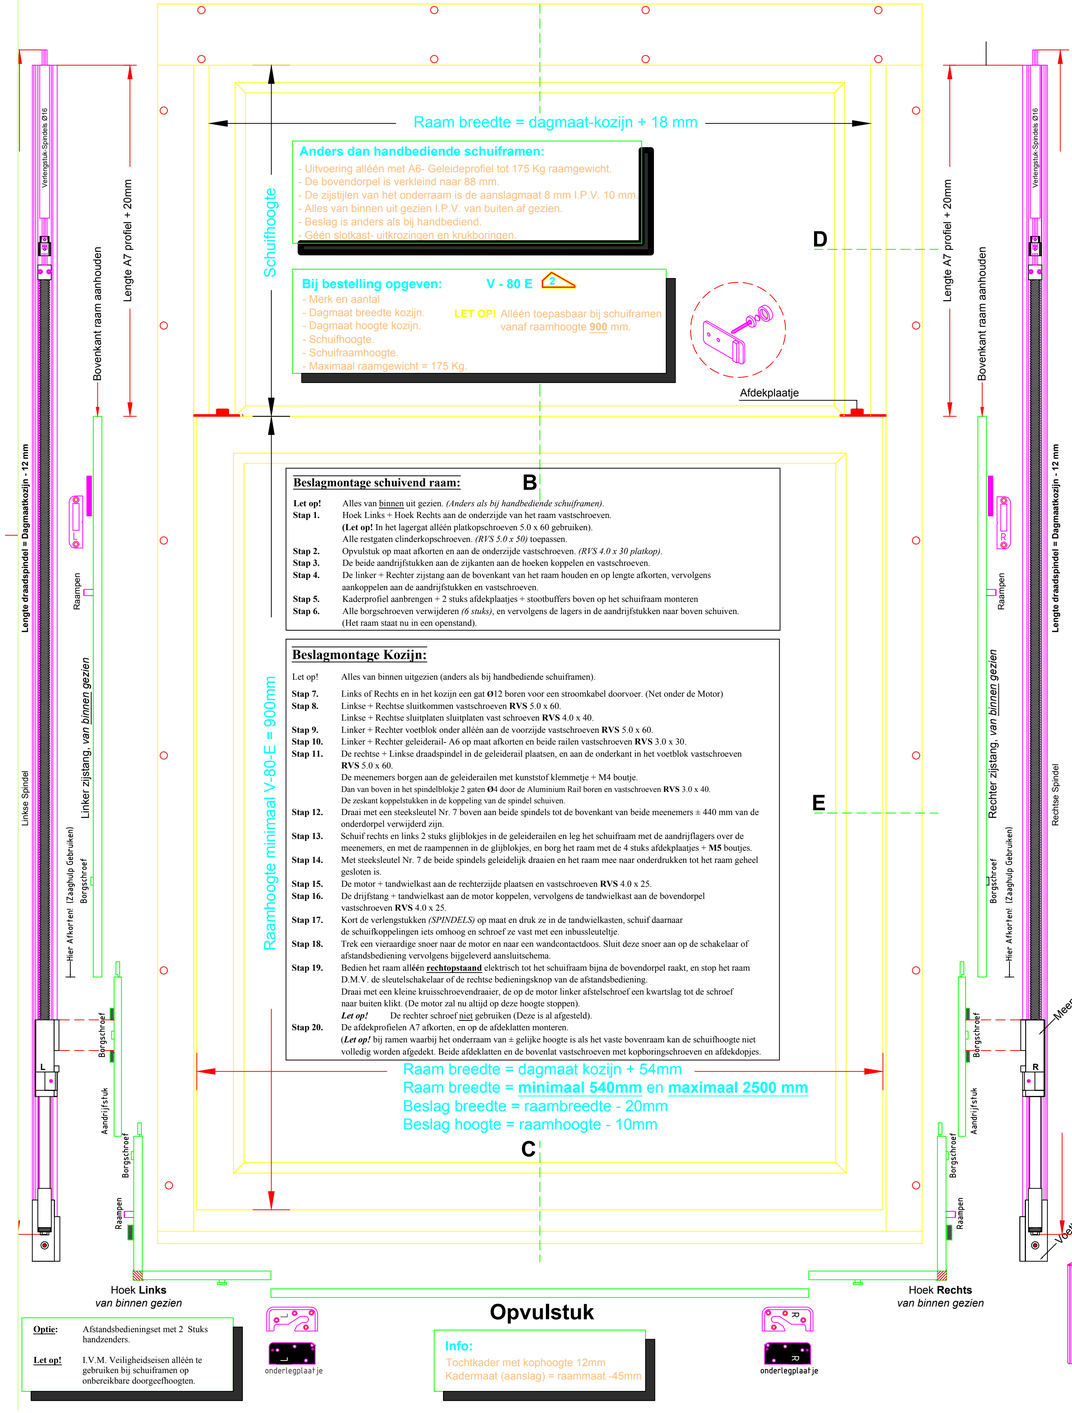

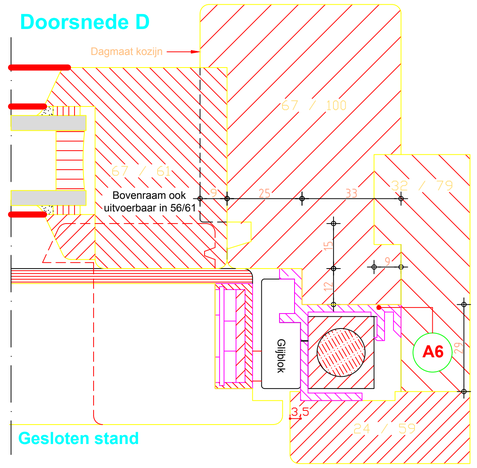

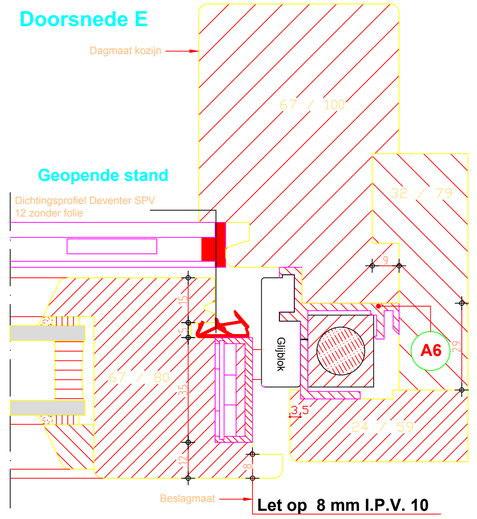

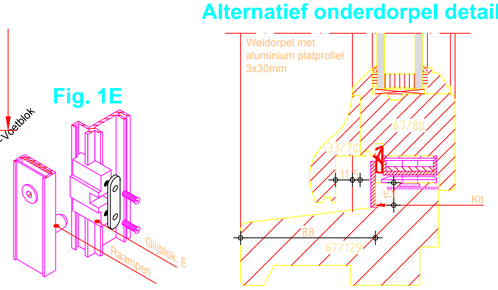

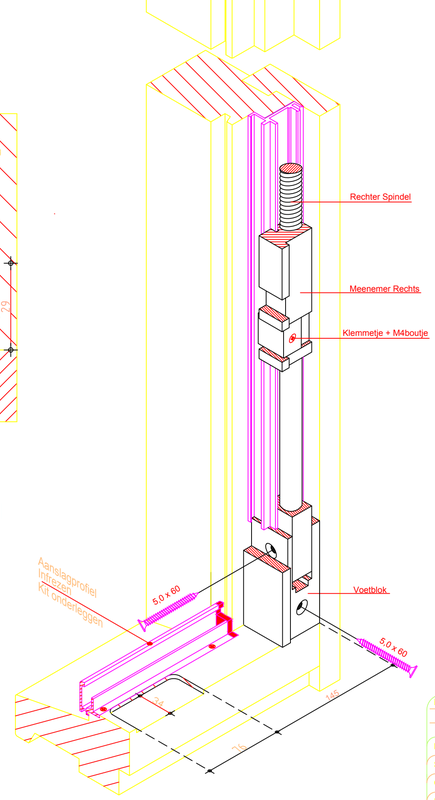

Veiligheidsbeslag B.V.

Poortweg 20
4613 BW Bergen op Zoom
Telefoon 0164-266365
Fax 0164-266372
Tekenaar: J.M. Musters

Omschrijving : Schuifraam Verticaal
: Nieuwbouw & Renovatie
Onderdeel : Veiligheidsbeslag = V-80 - E
: Elektra
Opmerking : Deze tekening zijn een richtlijn voor de montage van het schuifraam van de aangegeven detailtekeningen kan worden afgeweken mits de inbouwmaten rondom het beslag worden gehandhaafd

Nr.	Datum	Omschrijving	Get.	Geconstr.	Nr.	Datum	Omschrijving	Get.	Geconstr.
1					3				
2					4				

Bledformaat : A-1
Schaal : 1:1 - 1:2 - 1:3 - 1:5
Getekend : J.M. Musters
Eind Datum : 10-03-2011
Veiligheidsklasse: V-80 - E
Tekening nummer: 1E