

- OPTIE:** Ondersluiting inclusief sluitkommen en vulplaten.
Art.HB1: Lengte - 900 mm voor een raambreedte 770 - 1500 mm
Art.HB2: Lengte - 740 mm voor een raambreedte 600 - 770 mm
Art.HB3: Lengte - 320 mm voor een raambreedte 350 - 600 mm
Art.HB4: Afsluitbaar krukje RH (Verkropt)

BIJ BESTELLING OPGEVEN:

- * Dagmaatbreedte Kozijn
- * Dagmaathoogte Kozijn
- * De hoogte van het schuifraam
- * Schuifhoogte



Poortweg 20
 4613 BW Bergen op Zoom
 Telefoon 0164-266365
 Fax 0164-266372

Tekenaar:
 J.M. Musters



Veiligheidsbeslag B.V.

| | |
|--------------|--|
| Omschrijving | : HM-RE.BV |
| | : BINNEN-AANZICHT |
| Onderdeel | : HM_VEILIGHEIDSBESLAG_B.V. |
| | : VERTICAAL_SCHUIFFRAAM |
| Opmerking | : INDIEN_INBRAAKWEREND_EEN_ONDERSLUITING_TOEPASSEN |
| | : . |
| | : . |

| Nr. | Datum | Omschrijving | Get. | Gecontr. | Nr. | Datum | Omschrijving | Get. | Gecontr. |
|-----|-------|---------------|------|----------|-----|-------|---------------|------|----------|
| 1 | | OMSCHRIJVING: | H.M. | H.M. | 1 | | OMSCHRIJVING: | H.M. | H.M. |
| 1 | | OMSCHRIJVING: | H.M. | H.M. | 1 | | OMSCHRIJVING: | H.M. | H.M. |

| | | |
|-------------------------|--------------------|------------------|
| Bladformaat : A4 | Veiligheidsklasse: | Tekening nummer: |
| Schaal : 1:10 | | BAZ |
| Getekend : HANS_MUSTERS | | |
| Eind Datum : 07-05-2013 | | |

Doorsnede C

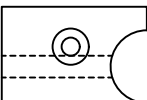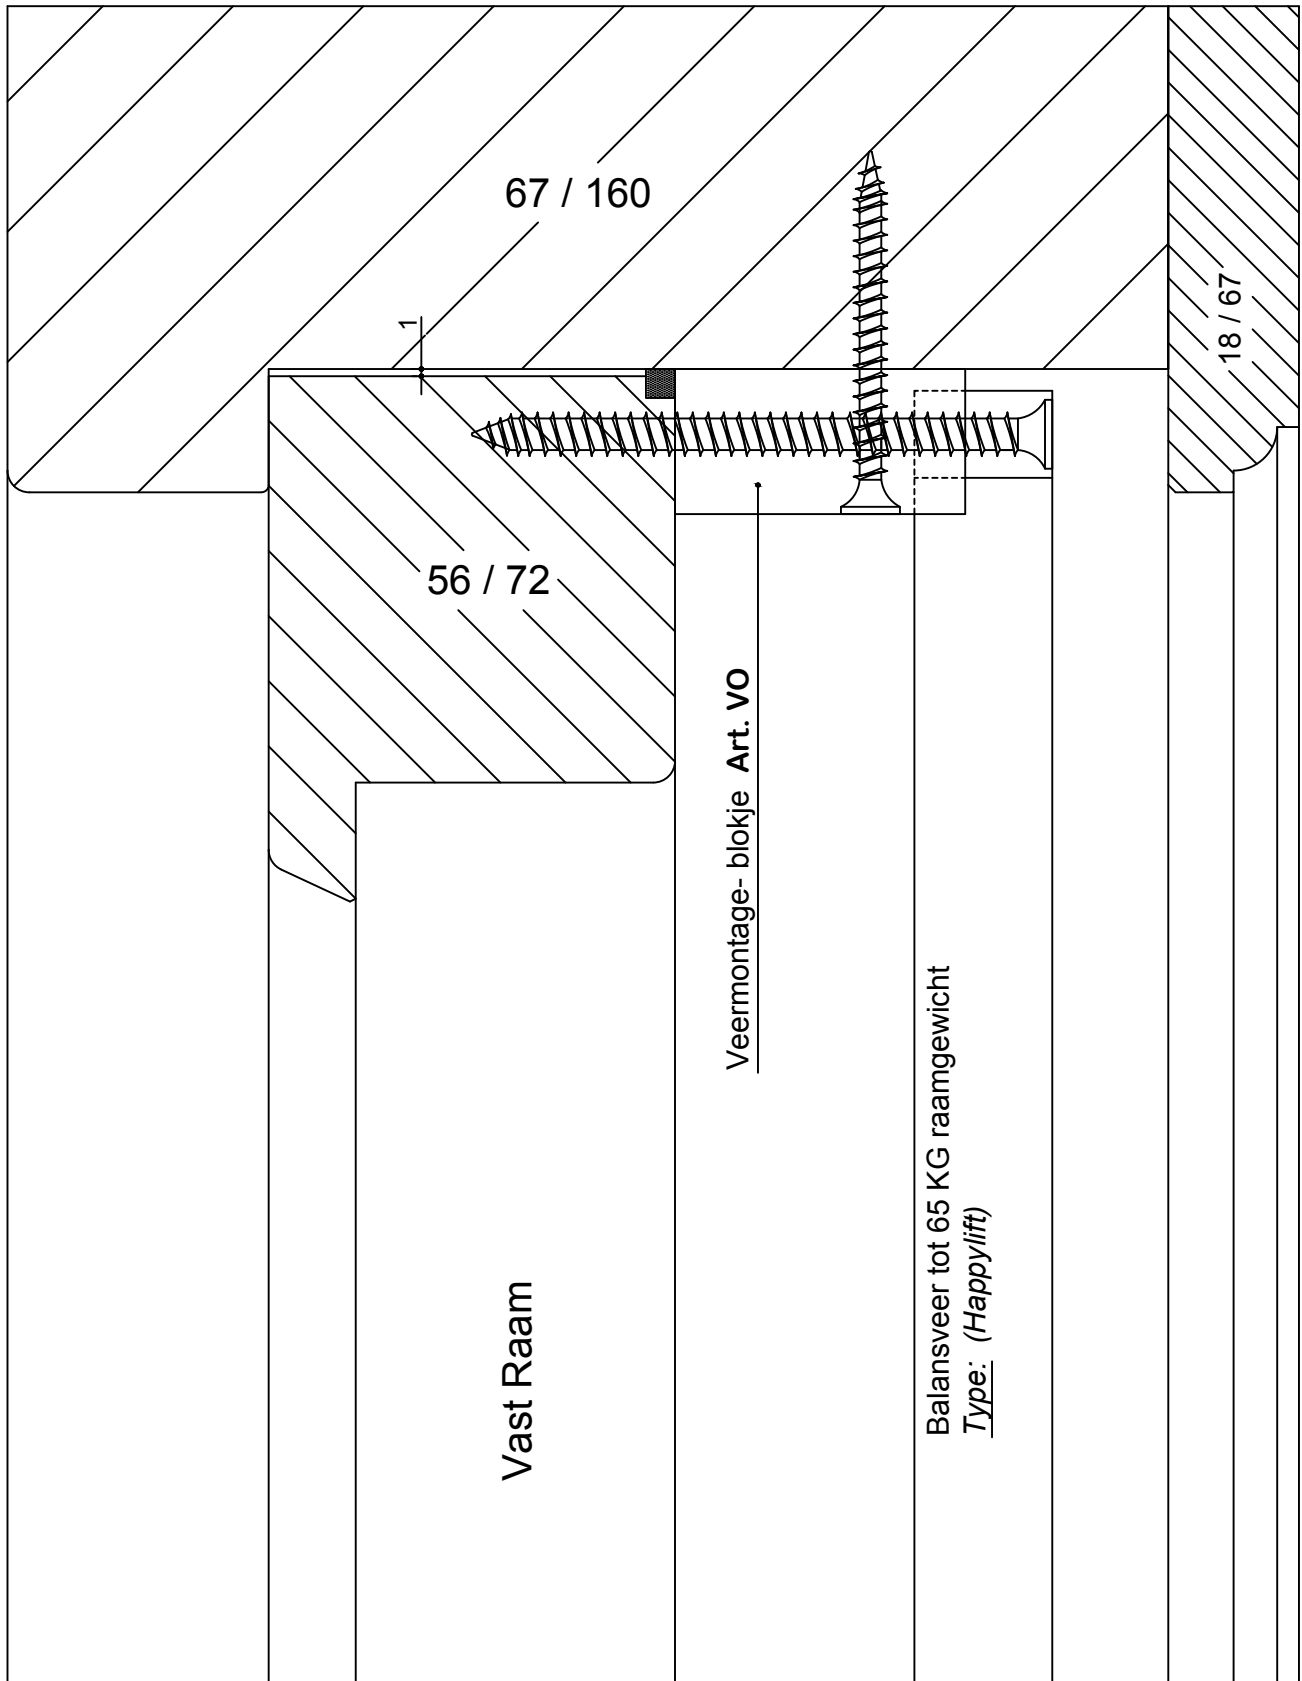

Art VO:
Veerbevestigingsblokjes



Poortweg 20
4613 BW Bergen op Zoom
Telefoon 0164-266365
Fax 0164-266372

Tekenaar:
J.M. Musters

Veiligheidsbeslag B.V.

Omschrijving : TYPE-HM-RE.BV
: DOORSNEDE-C

Onderdeel : HM_VEILIGHEIDSBESLAG_B.V.
: VERTICAAL_SCHUIFFRAAM

Opmerking


| Nr. | Datum | Omschrijving | Get. | Gecontr. | Nr. | Datum | Omschrijving | Get. | Gecontr. |
|-----|-------|---------------|------|----------|-----|-------|---------------|------|----------|
| 1 | | OMSCHRIJVING: | H.M. | H.M. | 1 | | OMSCHRIJVING: | H.M. | H.M. |
| 1 | | OMSCHRIJVING: | H.M. | H.M. | 1 | | OMSCHRIJVING: | H.M. | H.M. |

Bladformaat : A4
Schaal : 1:1
Getekend : HANS_MUSTERS
Eind Datum : 07-05-2013

Veiligheidsklasse: _____
Tekening nummer: _____

DRS-C

Doorsnede D

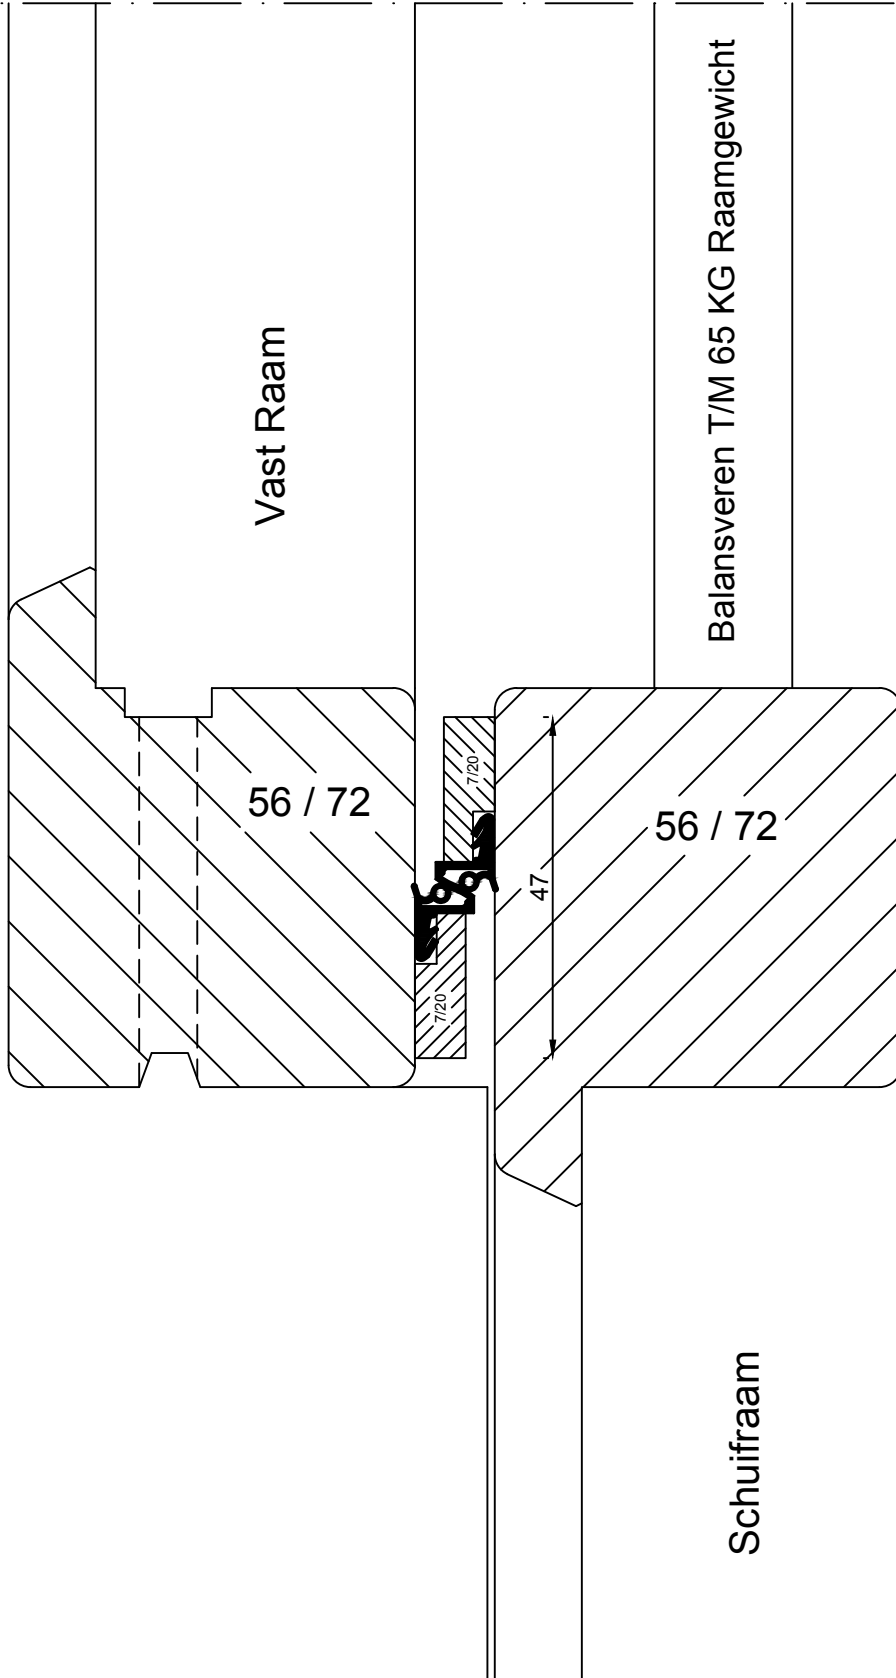

Art T.
Tussenaafdichting



Poortweg 20
4613 BW Bergen op Zoom
Telefoon 0164-266365
Fax 0164-266372

Tekenaar:
J.M. Musters

Veiligheidsbeslag B.V.

Omschrijving : TYPE.HM-RE.BV
: DOORSNEDE-D

Onderdeel : HM_VEILIGHEIDSBESLAG_B.V.
: VERTICAAL_SCHUIFRAAM


Opmerking

| Nr. | Datum | Omschrijving | Get. | Gecontr. | Nr. | Datum | Omschrijving | Get. | Gecontr. |
|-----|-------|---------------|------|----------|-----|-------|---------------|------|----------|
| 1 | | OMSCHRIJVING: | H.M. | H.M. | 1 | | OMSCHRIJVING: | H.M. | H.M. |
| 1 | | OMSCHRIJVING: | H.M. | H.M. | 1 | | OMSCHRIJVING: | H.M. | H.M. |

| | | |
|-------------------------|--------------------|------------------|
| Bladformaat : A4 | Veiligheidsklasse: | Tekening nummer: |
| Schaal : 1:1 | | |
| Getekend : HANS_MUSTERS | | |
| Eind Datum : 07-05-2013 | | DRS-D |

Doorsnede E

Indien inbraakwerend, een
ondersluiting in de
raamdorpel
toepassen en 2 stuks
sluitkommen
in de kozijnonderdorpel.

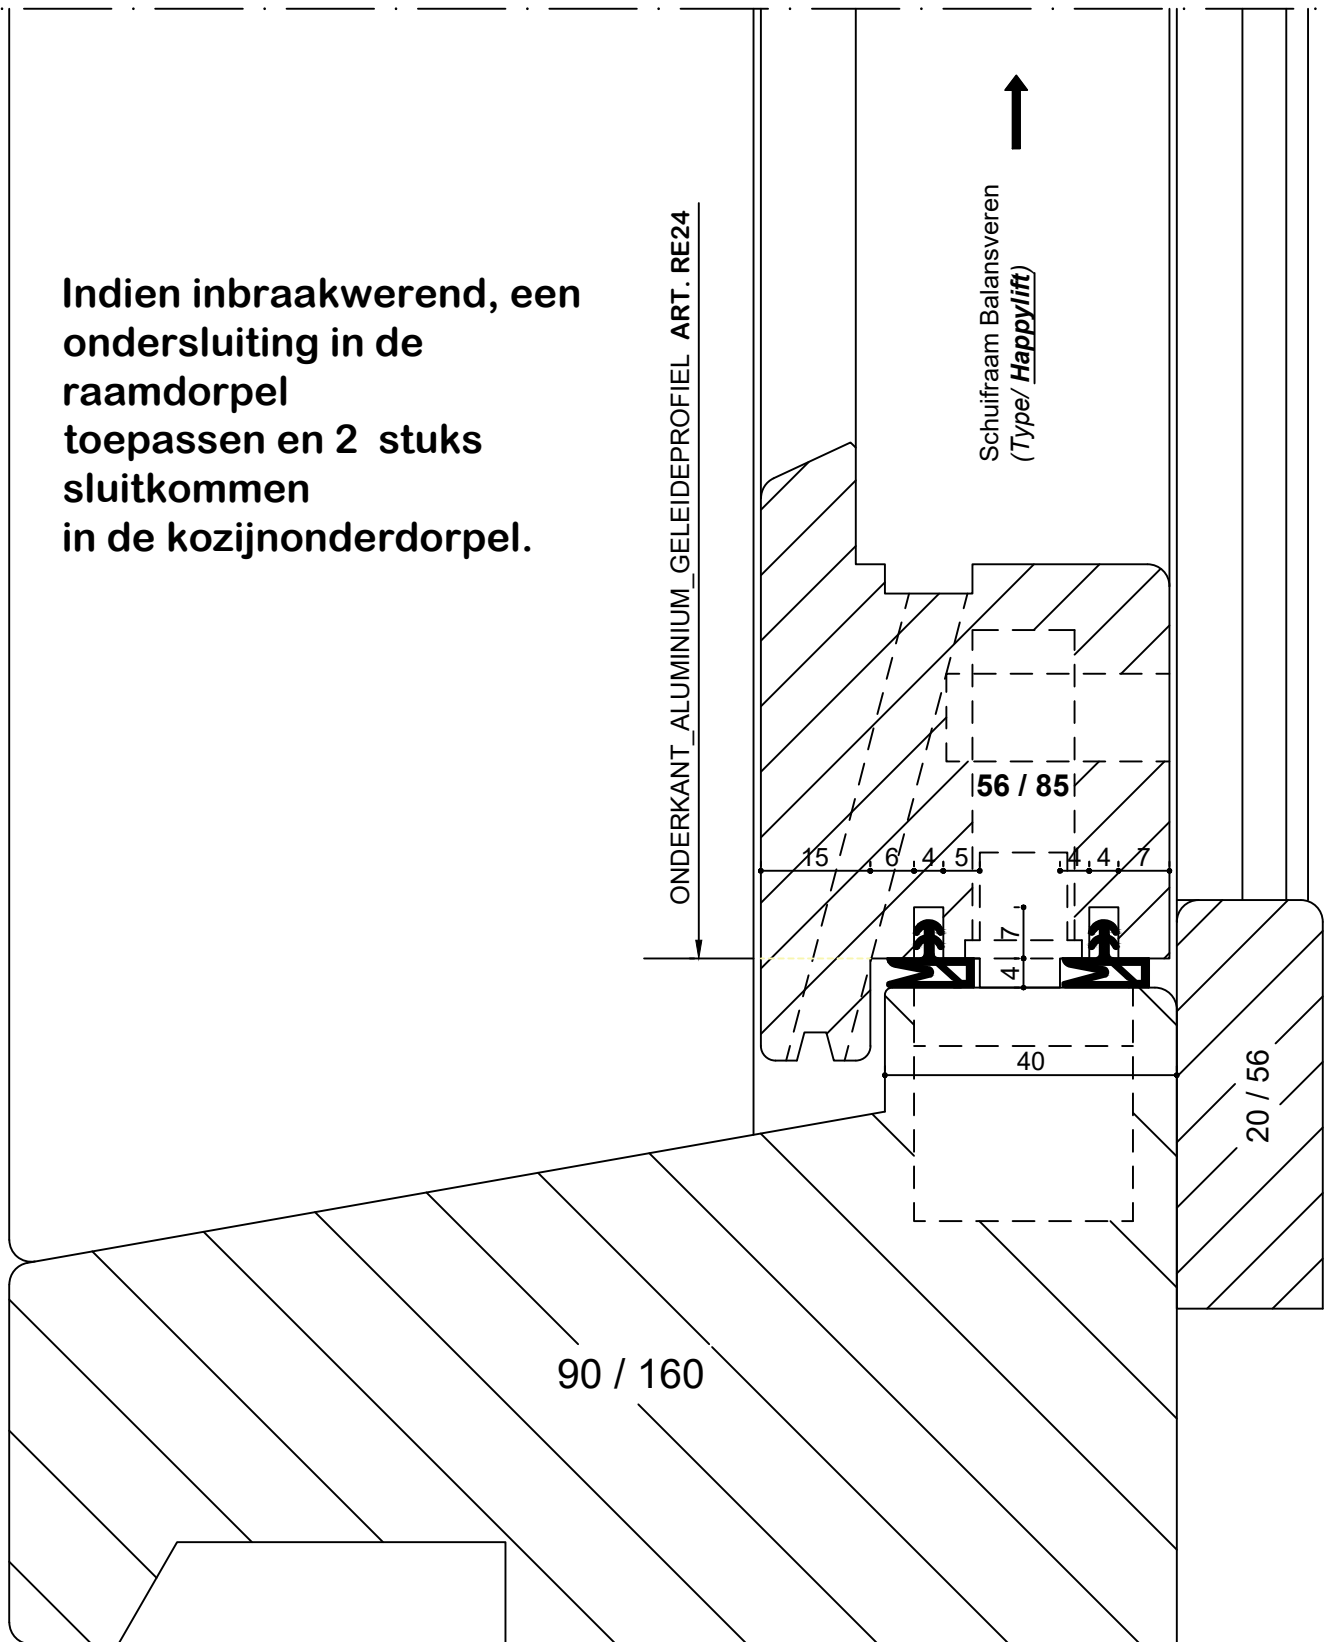

Doorsnede E



Veiligheidsbeslag B.V.

Poortweg 20
4613 BW Bergen op Zoom
Telefoon 0164-266365
Fax 0164-266372

Tekenaar:
J.M. Musters

Omschrijving : TYPE.HM-RE.BV
: DOORSNEDE-E

Onderdeel : HM_VEILIGHEIDSBESLAG_B.V.
: VERTICAAL_SCHUIFRAAM

Opmerking : . . .

| Nr. | Datum | Omschrijving | Get. | Gecontr. | Nr. | Datum | Omschrijving | Get. | Gecontr. |
|-----|-------|---------------|------|----------|-----|-------|---------------|------|----------|
| 1 | | OMSCHRIJVING: | H.M. | H.M. | 1 | | OMSCHRIJVING: | H.M. | H.M. |
| 1 | | OMSCHRIJVING: | H.M. | H.M. | 1 | | OMSCHRIJVING: | H.M. | H.M. |

Bladformaat : A4
Schaal : 1:1
Getekend : HANS_MUSTERS
Eind Datum : 06-12-2022

Veiligheidsklasse: _____
Tekening nummer: _____

DRS-E



Art K:
Kaderafdichting



Veiligheidsbeslag B.V.

Poortweg 20
4613 BW Bergen op Zoom
Telefoon 0164-266365
Fax 0164-266372

Omschrijving : TYPE.HM-RE.BV
: DOORSNEDE-B

Onderdeel : HM_VEILIGHEIDSBESLAG_B.V.
: VERTICAAL_SCHUIFRAAM


Tekenaar:
J.M. Musters

Opmerking :
:

| Nr. | Datum | Omschrijving | Get. | Gecontr. | Nr. | Datum | Omschrijving | Get. | Gecontr. |
|-----|-------|---------------|------|----------|-----|-------|---------------|------|----------|
| 1 | | OMSCHRIJVING: | H.M. | H.M. | 1 | | OMSCHRIJVING: | H.M. | H.M. |
| 1 | | OMSCHRIJVING: | H.M. | H.M. | 1 | | OMSCHRIJVING: | H.M. | H.M. |

| | | |
|-------------------------|--------------------|------------------|
| Bladformaat : A4 | Veiligheidsklasse: | Tekening nummer: |
| Schaal : 1:1 | | DRS-B |
| Getekend : HANS_MUSTERS | | |
| Eind Datum : 07-05-2013 | | |


Doorsnede B

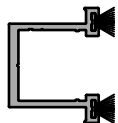

Art RE24:
Geleideprofiel



Art K:
Kaderafdichting

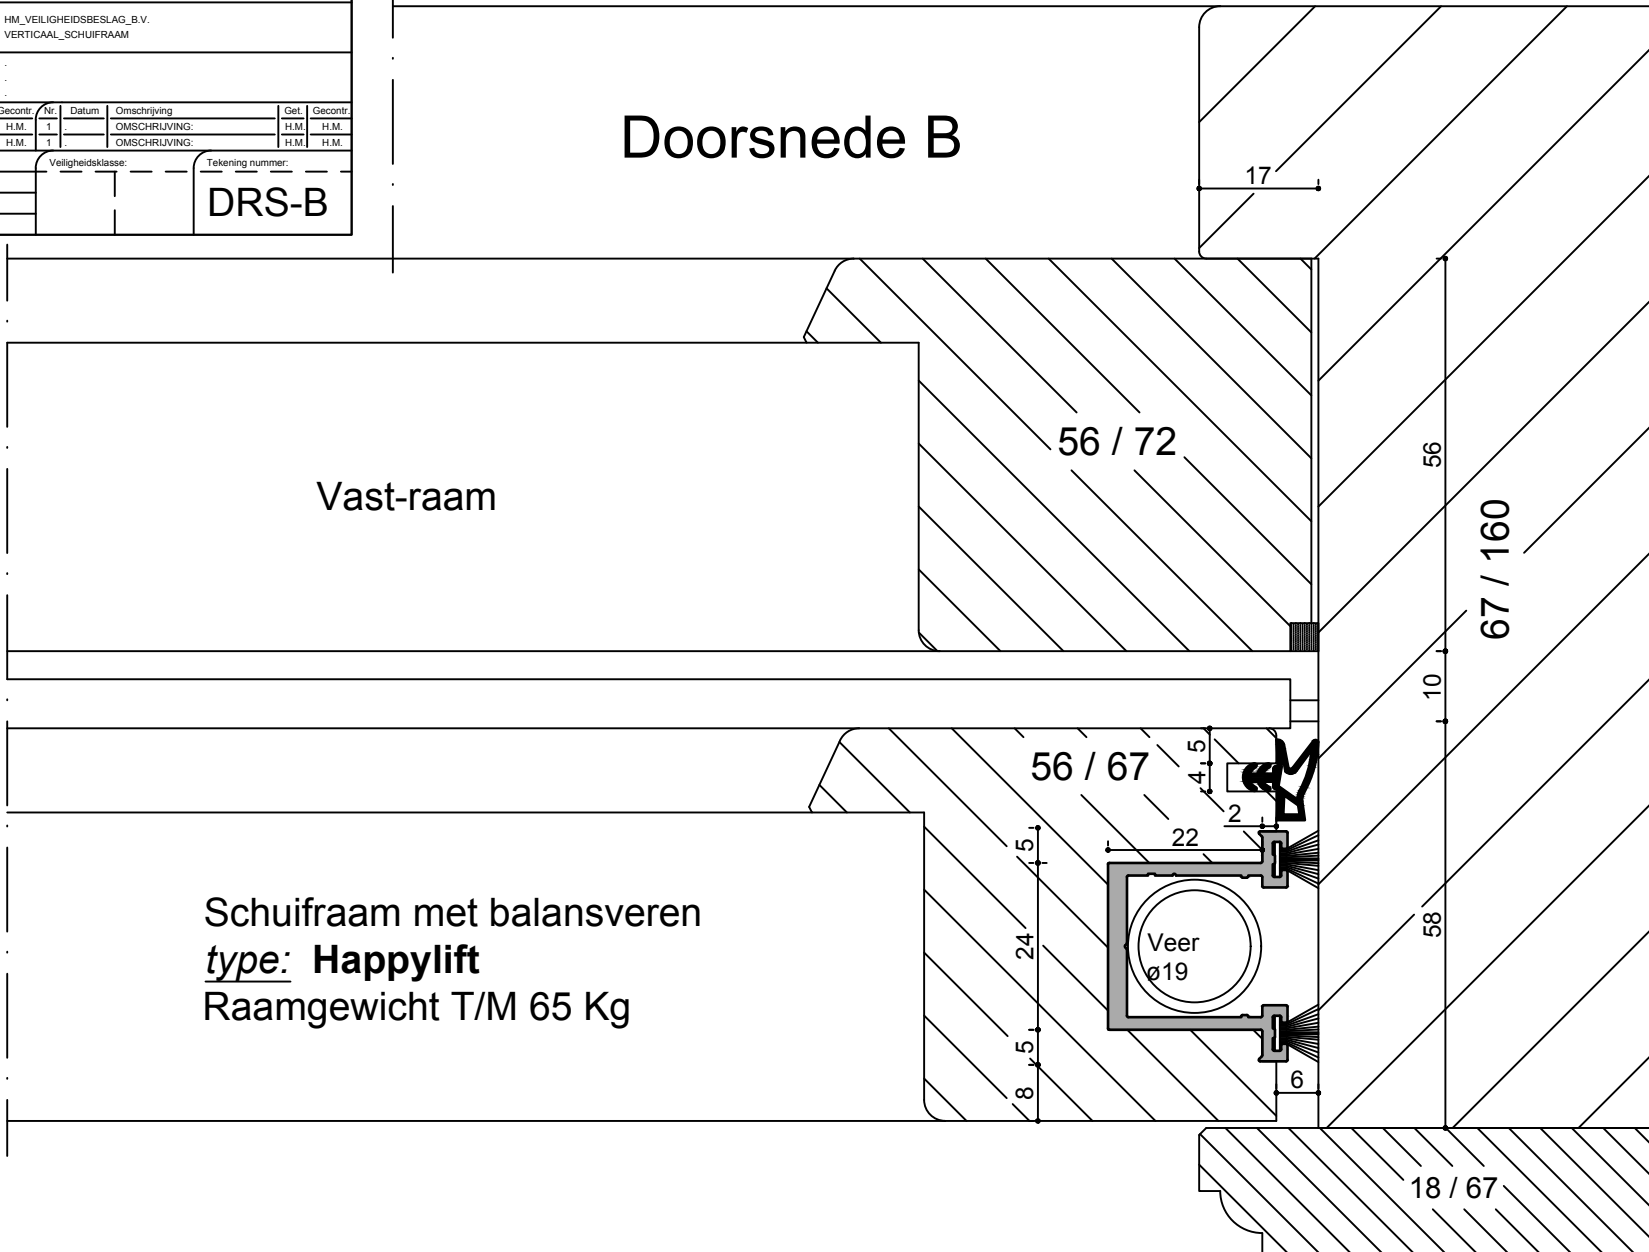



Veiligheidsbeslag B.V.

Poortweg 20
4613 BW Bergen op Zoom
Telefoon 0164-266365
Fax 0164-266372

Tekenaar:
J.M. Musters

Omschrijving : TYPE.HM-RE.BV
: DOORSNEDE-B1


Onderdeel : HM_VEILIGHEIDSBESLAG_B.V.
: VERTICAAL_SCHUIFRAAM

Opmerking :
: :
: :

| Nr. | Datum | Omschrijving | Get. | Gecontr. | Nr. | Datum | Omschrijving | Get. | Gecontr. |
|-----|-------|---------------|------|----------|-----|-------|---------------|------|----------|
| 1 | | OMSCHRIJVING: | H.M. | H.M. | 1 | | OMSCHRIJVING: | H.M. | H.M. |
| 1 | | OMSCHRIJVING: | H.M. | H.M. | 1 | | OMSCHRIJVING: | H.M. | H.M. |

Bladformaat : A4
Schaal : 1:1
Getekend : HANS_MUSTERS
Eind Datum : 07-05-2013

Veiligheidsklasse: _____
Tekening nummer: **DRS-B1**

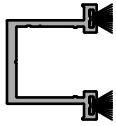


Art RE24:
Geleideprofiel



Art K:
Kaderafdichting

Doorsnede B1

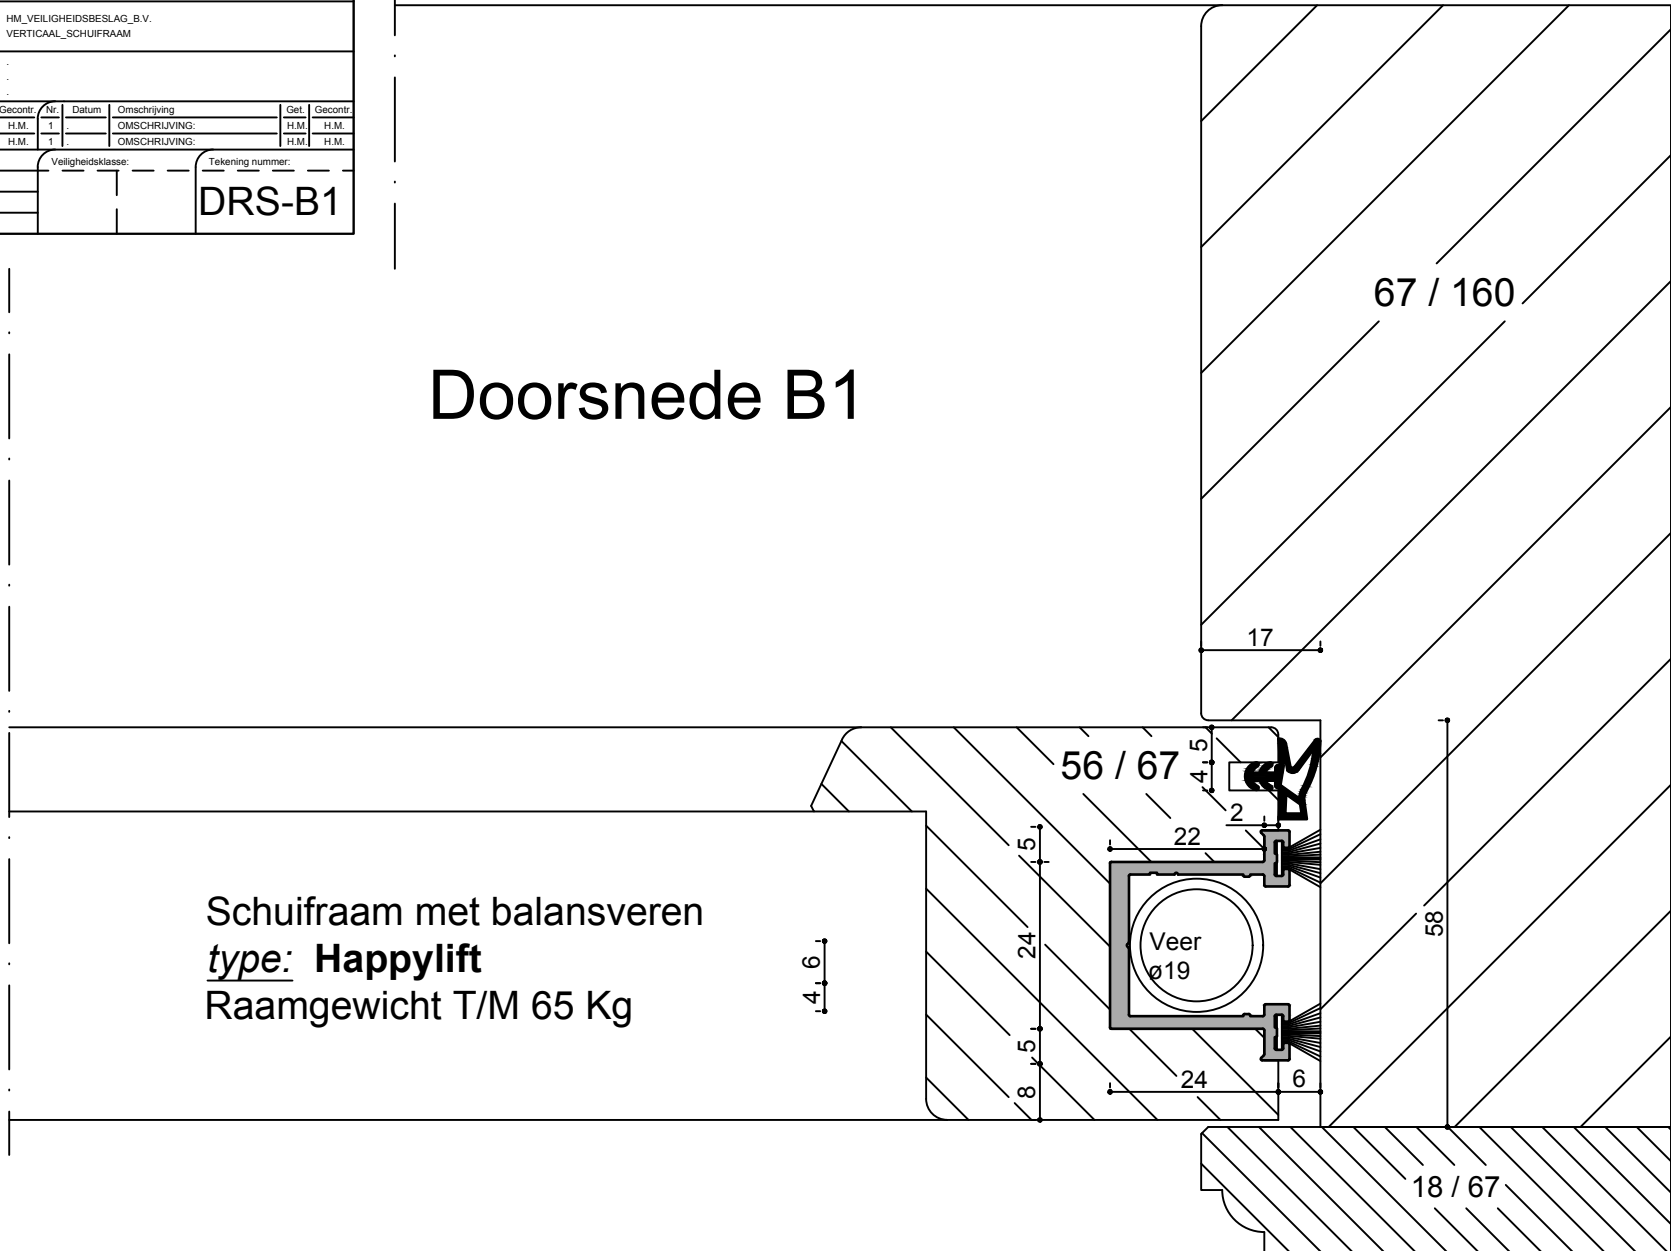

Schuifraam met balansveren
type: Happylift
Raamgewicht T/M 65 Kg



Veiligheidsbeslag BV

ONDERDELEN: Schuifraambeslag met balansveren type; HM – RE – BV
Maximaal raamgewicht inclusief glas = 65 KG

Art. RE24: Geleideprofiel (inclusief borstels)
Lengtes – 1000 mm – 2000 mm – 3000 mm

Art. KT: Afdichting T.B.V. tussendichting tussen de ramen

Art. KS: Afdichting T.B.V. schuifraam en vast- raam

Art. VO: Veerbevestigingsblokjes (*Bovenzijde*)

OPTIE: - Undersluiting inclusief sluitkommen en vulplaten:

Art. HB1: Lengte – 900 mm voor een raambreedte 770 – 1500 mm

Art. HB2: Lengte – 740 mm voor een raambreedte 600 – 770 mm

Art. HB3: Lengte – 320 mm voor een raambreedte 350 – 600 mm

Art. HB4: Afsluitbaar krukje RH (*Verkropt*)

Bij bestelling opgeven (*alléén te bestellen via de vakhandel*):

- * De Dagmaat-hoogte + Dagmaat-breedte van het kozijn.
- * De Hoogte + Breedte van het schuivend onder-raam (*BUITENWERKSE RAAMMAAT*).

Eventueel als optie meeleveren:

Undersluiting + Sluitkommen + Vulplaten

Art. HB1: Lengte – 900 mm voor een raambreedte 770 – 1500 mm

Art. HB2: Lengte – 740 mm voor een raambreedte 600 – 770 mm

Art. HB3: Lengte – 320 mm voor een raambreedte 350 – 600 mm

Art. HB4: Afsluitbaar krukje RH (*Verkropt*)

Bij bestelling balansveren op te geven:

- * Het juiste raamgewicht inclusief glas van het schuivend raam (*MAXIMAAL 65 KG*).
- * De schuifhoogte (*BOVENKANT ONDER-RAAM TOT DE BOVENDORPEL*).