

- PTIE:** Ondersluiting inclusief sluitkommen en vulplaten.
Art.HB1: Lengte – 900 mm voor een raambreedte 770 – 1500 mm
Art.HB2: Lengte – 740 mm voor een raambreedte 600 – 770 mm
Art.HB3: Lengte – 320 mm voor een raambreedte 350 – 600 mm
Art.HB4: Afsluitbaar krukje RH (Verkropt)

BIJ BESTELLING OPGEVEN:

- * Dagmaatbreedte Kozijn
- * Dagmaathoogte Kozijn
- * De hoogte van het schuifraam
- * Schuifhoogte



Poortweg 20
 4613 BW Bergen op Zoom
 Telefoon 0164-266365
 Fax 0164-266372


Tekenaar:
 J.M. Musters

Veiligheidsbeslag B.V.

Omschrijving	: BK-RE-HT
	: BINNEN-AANZICHT
Onderdeel	: HM_VEILIGHEIDSBESLAG_B.V.
	: VERTICAAL_SCHUIFFRAAM
Opmerking	: INDIEN_INBRAAKWEREND_EEN_ONDERSLUITING_TOEPASSEN
	: .
	: .

Nr.	Datum	Omschrijving	Get.	Gecontr.	Nr.	Datum	Omschrijving	Get.	Gecontr.
1		OMSCHRIJVING:	H.M.	H.M.	1		OMSCHRIJVING:	H.M.	H.M.
1		OMSCHRIJVING:	H.M.	H.M.	1		OMSCHRIJVING:	H.M.	H.M.

Bladformaat : A4	Veiligheidsklasse:	Tekening nummer:
Schaal : 1:10		BAZ
Getekend : HANS_MUSTERS		
Eind Datum : 07-05-2013		

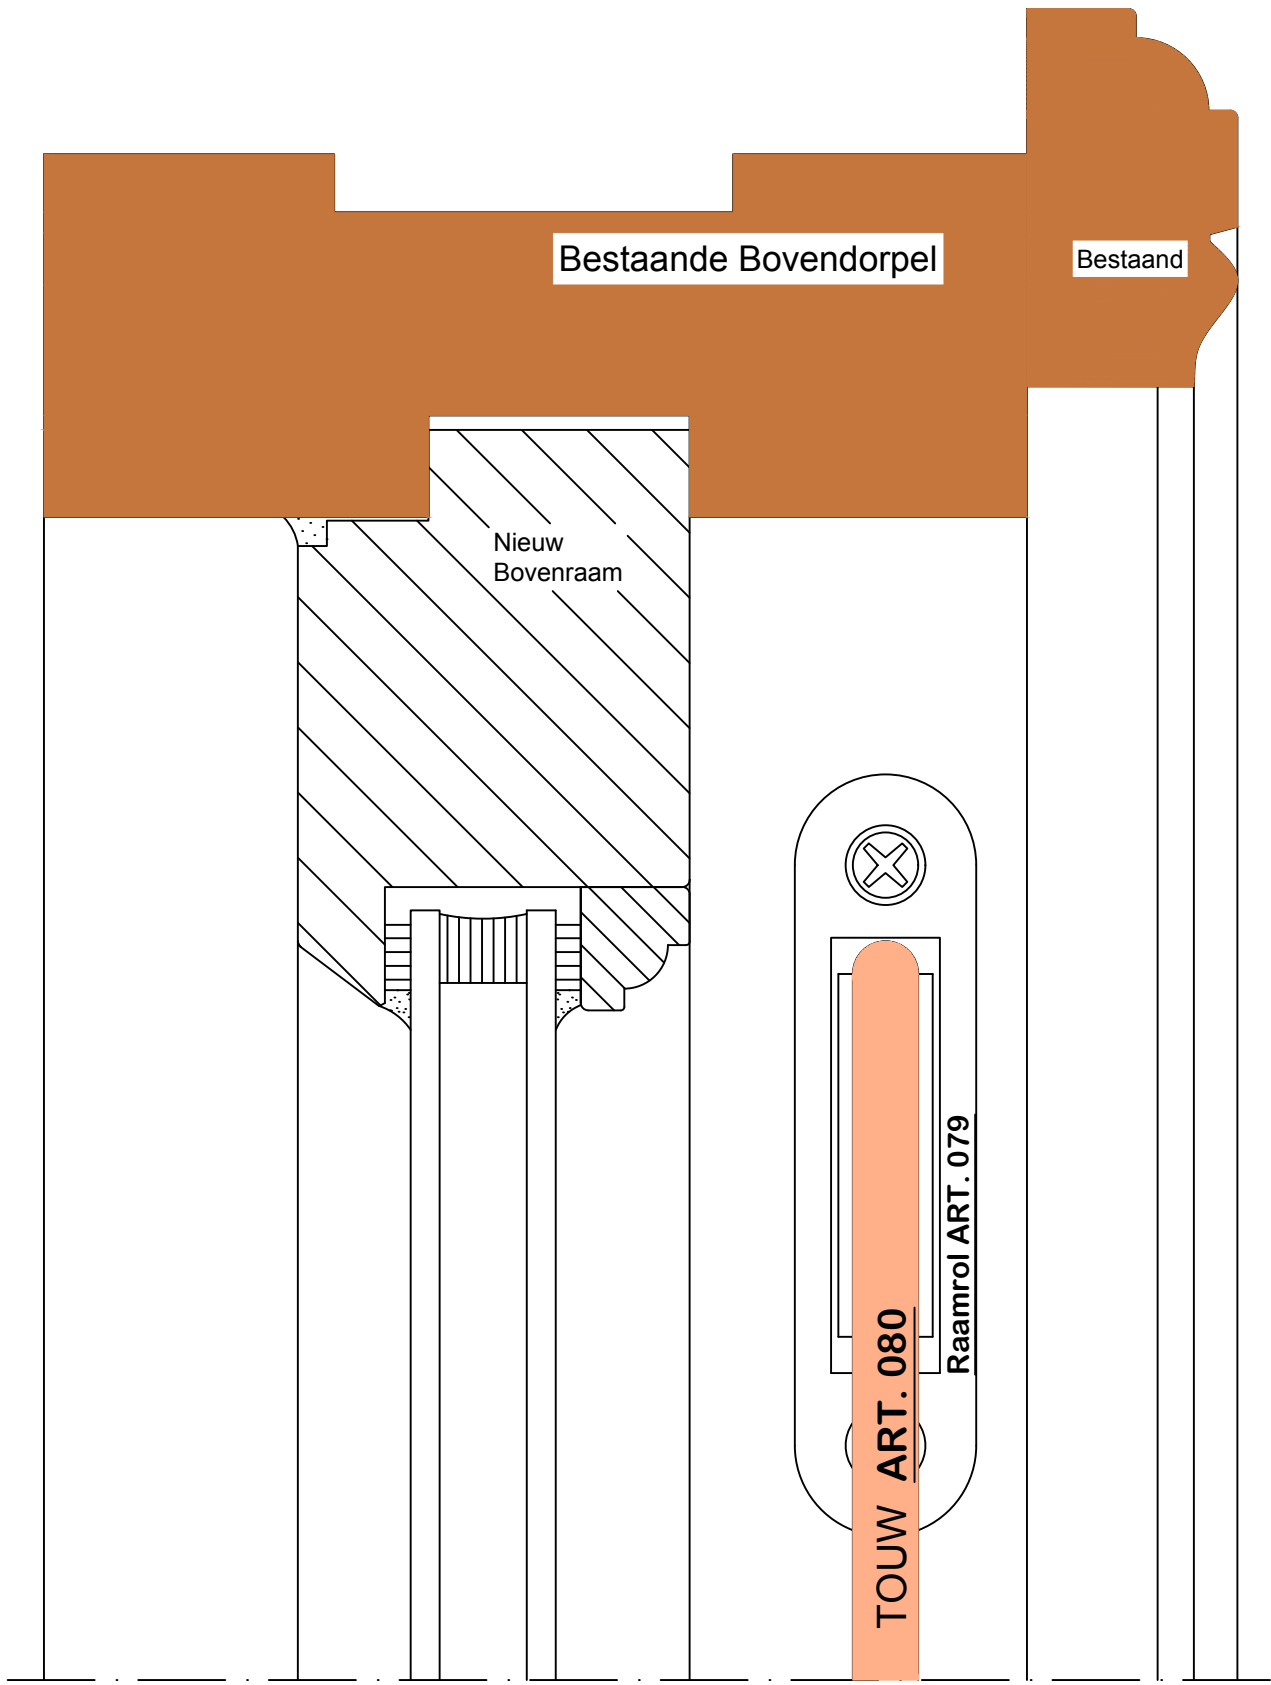

Poortweg 20
4613 BW Bergen op Zoom
Telefoon 0164-266365
Fax 0164-266372

Tekenaar:
J.M. Musters

Veiligheidsbeslag B.V.

Omschrijving	: BK-RE-HT : DETAIL-C
Onderdeel	: BESTAAND_KOZIJN_MET_VERNIEUWDE_RAMEN_EN_BALANSVEREN : IN_GEWICHTSHUIS
Opmerking	:

Nr.	Datum	Omschrijving	Get.	Gecontr.	Nr.	Datum	Omschrijving	Get.	Gecontr.
1		OMSCHRIJVING:	H.M.	H.M.	1		OMSCHRIJVING:	H.M.	H.M.
1		OMSCHRIJVING:	H.M.	H.M.	1		OMSCHRIJVING:	H.M.	H.M.

Bladformaat : A4

Schaal : 1:1


Getekend : HANS_MUSTERS

Eind Datum : 01-03-2013

Veiligheidsklasse: _____

Tekening nummer: _____

DRS-C

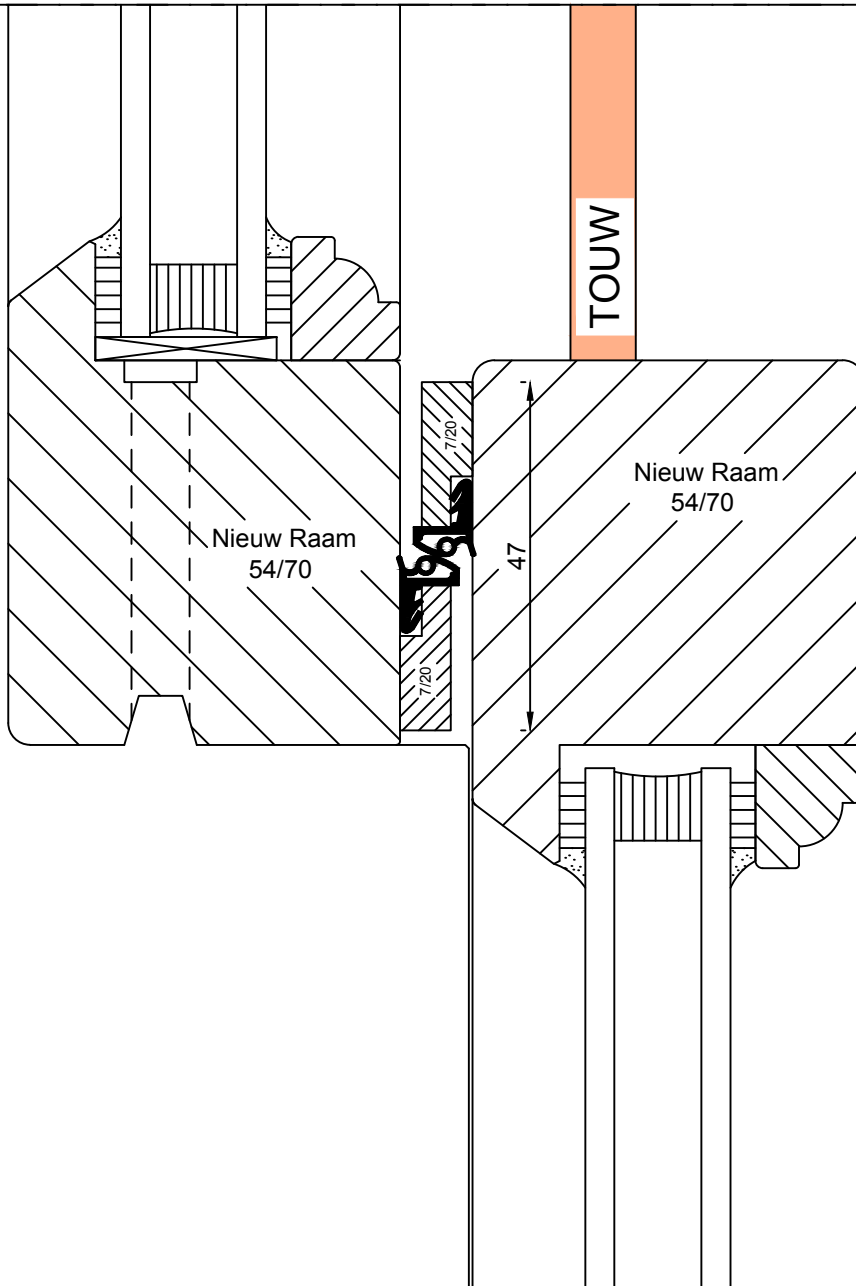

Veiligheidsbeslag B.V.

Poortweg 20
4613 BW Bergen op Zoom
Telefoon 0164-266365
Fax 0164-266372

Tekenaar:
J.M. Musters

Omschrijving : BK-RE-HT
: DETAIL-D

Onderdeel : BESTAAND_KOZIJN_MET_VERNIEUWDE_RAMEN_EN_BALANSVEREN
: IN_GEWICHTSHUIS


Opmerking :
:

Nr.	Datum	Omschrijving	Get.	Gecontr.	Nr.	Datum	Omschrijving	Get.	Gecontr.
1		OMSCHRIJVING:	H.M.	H.M.	1		OMSCHRIJVING:	H.M.	H.M.
1		OMSCHRIJVING:	H.M.	H.M.	1		OMSCHRIJVING:	H.M.	H.M.

Bladformaat : A4	Veiligheidsklasse:	Tekening nummer:
Schaal : 1:1		DRS-D
Getekend : HANS_MUSTERS		
Eind Datum : 01-03-2013		



Art KT:
Tussendichting

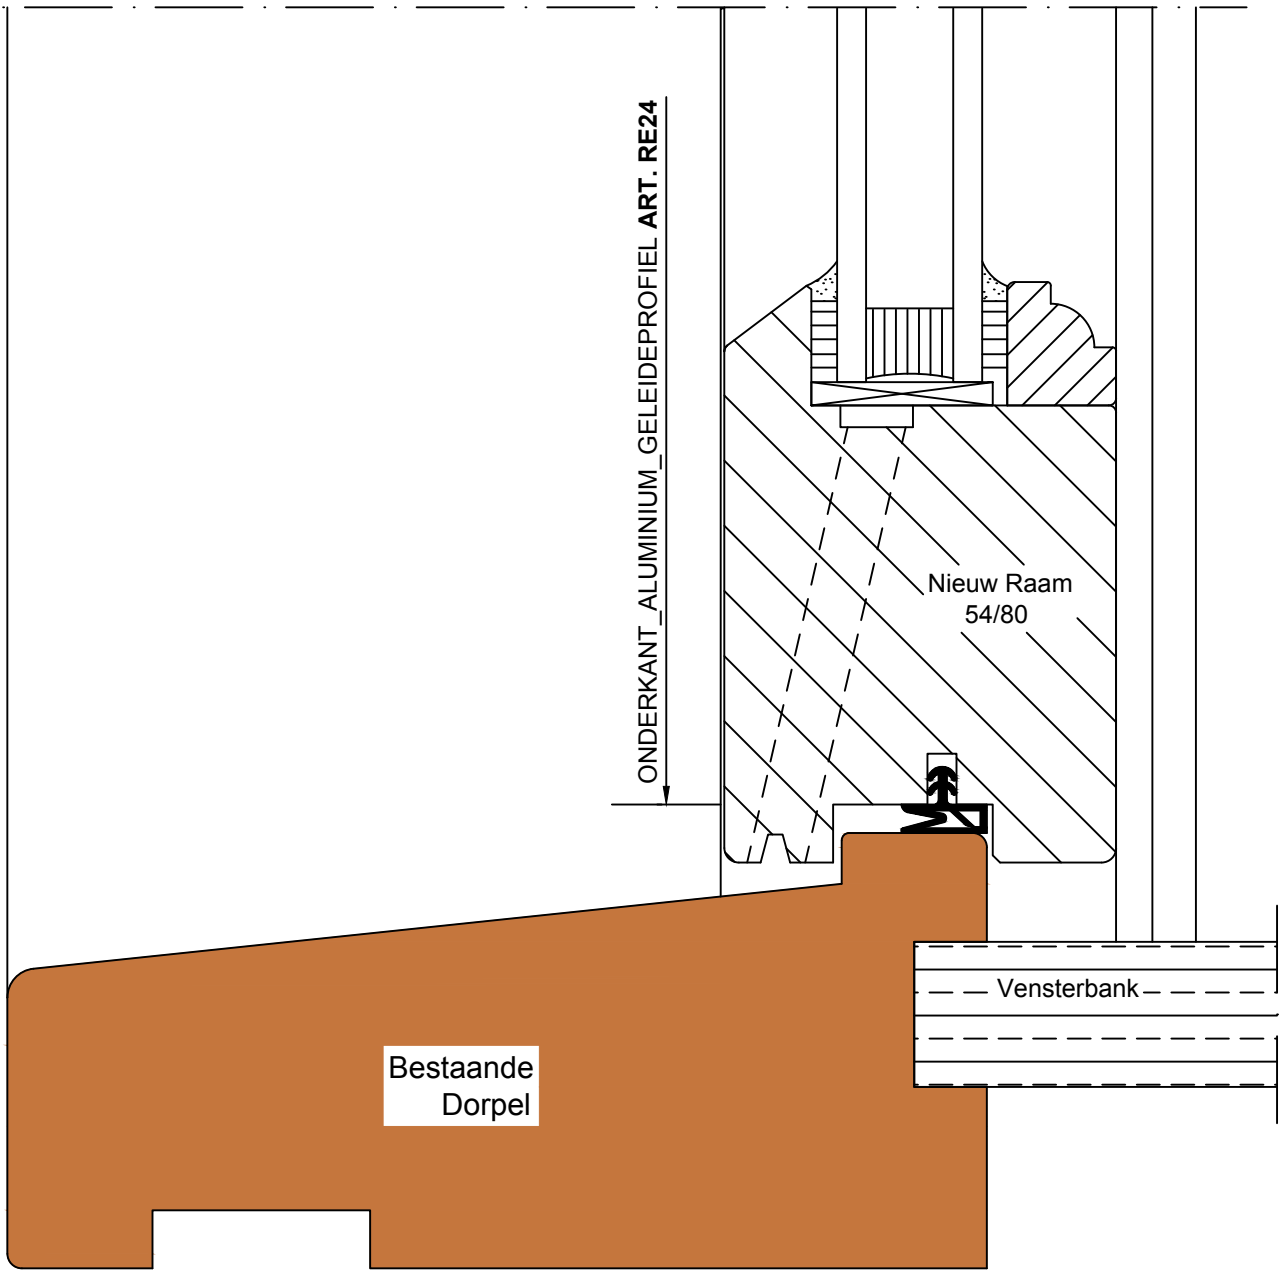

Art K:
Kaderafdichting



Veiligheidsbeslag B.V.

Poortweg 20
4613 BW Bergen op Zoom
Telefoon 0164-266365
Fax 0164-266372

Tekenaar:
J.M. Musters

Omschrijving : BK-RE-HT
: DETAIL-E

Onderdeel : BESTAAND_KOZIJN_MET_VERNIEUWDE_RAMEN_EN_BALANSVEREN
: IN_GEWICHTSHUIS

Opmerking :
:

Nr.	Datum	Omschrijving	Get.	Gecontr.	Nr.	Datum	Omschrijving	Get.	Gecontr.
1		OMSCHRIJVING:	H.M.	H.M.	1		OMSCHRIJVING:	H.M.	H.M.
1		OMSCHRIJVING:	H.M.	H.M.	1		OMSCHRIJVING:	H.M.	H.M.

Bladformaat : A4	Veiligheidsklasse: _____	Tekening nummer: _____
Schaal : 1:1		
Getekend : HANS_MUSTERS		
Eind Datum : 01-03-2013		

DRS-E



Veiligheidsbeslag B.V.

Poortweg 20
4613 BW Bergen op Zoom
Telefoon 0164-286365
Fax 0164-286372



Omschrijving : BK-RE-HT
: DETAIL-B

Onderdeel : BESTAAND_KOZIJN_MET_VERNIEUWDE_RAMEN_EN_BALANSVEREN
: IN_GEWICHTSHUIS

Tekenaar: J.M. Musters
Opmerking

Nr.	Datum	Omschrijving	Get.	Gecontr.	Nr.	Datum	Omschrijving	Get.	Gecontr.
1		OMSCHRIJVING:	H.M.	H.M.	1		OMSCHRIJVING:	H.M.	H.M.
1		OMSCHRIJVING:	H.M.	H.M.	1		OMSCHRIJVING:	H.M.	H.M.

Bladformaat : A4	Veiligheidsklasse:	Tekening nummer:
Schaal : 1:1		DRS-B
Getekend : HANS_MUSTERS		
Eind Datum : 01-03-2013		

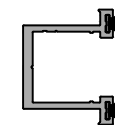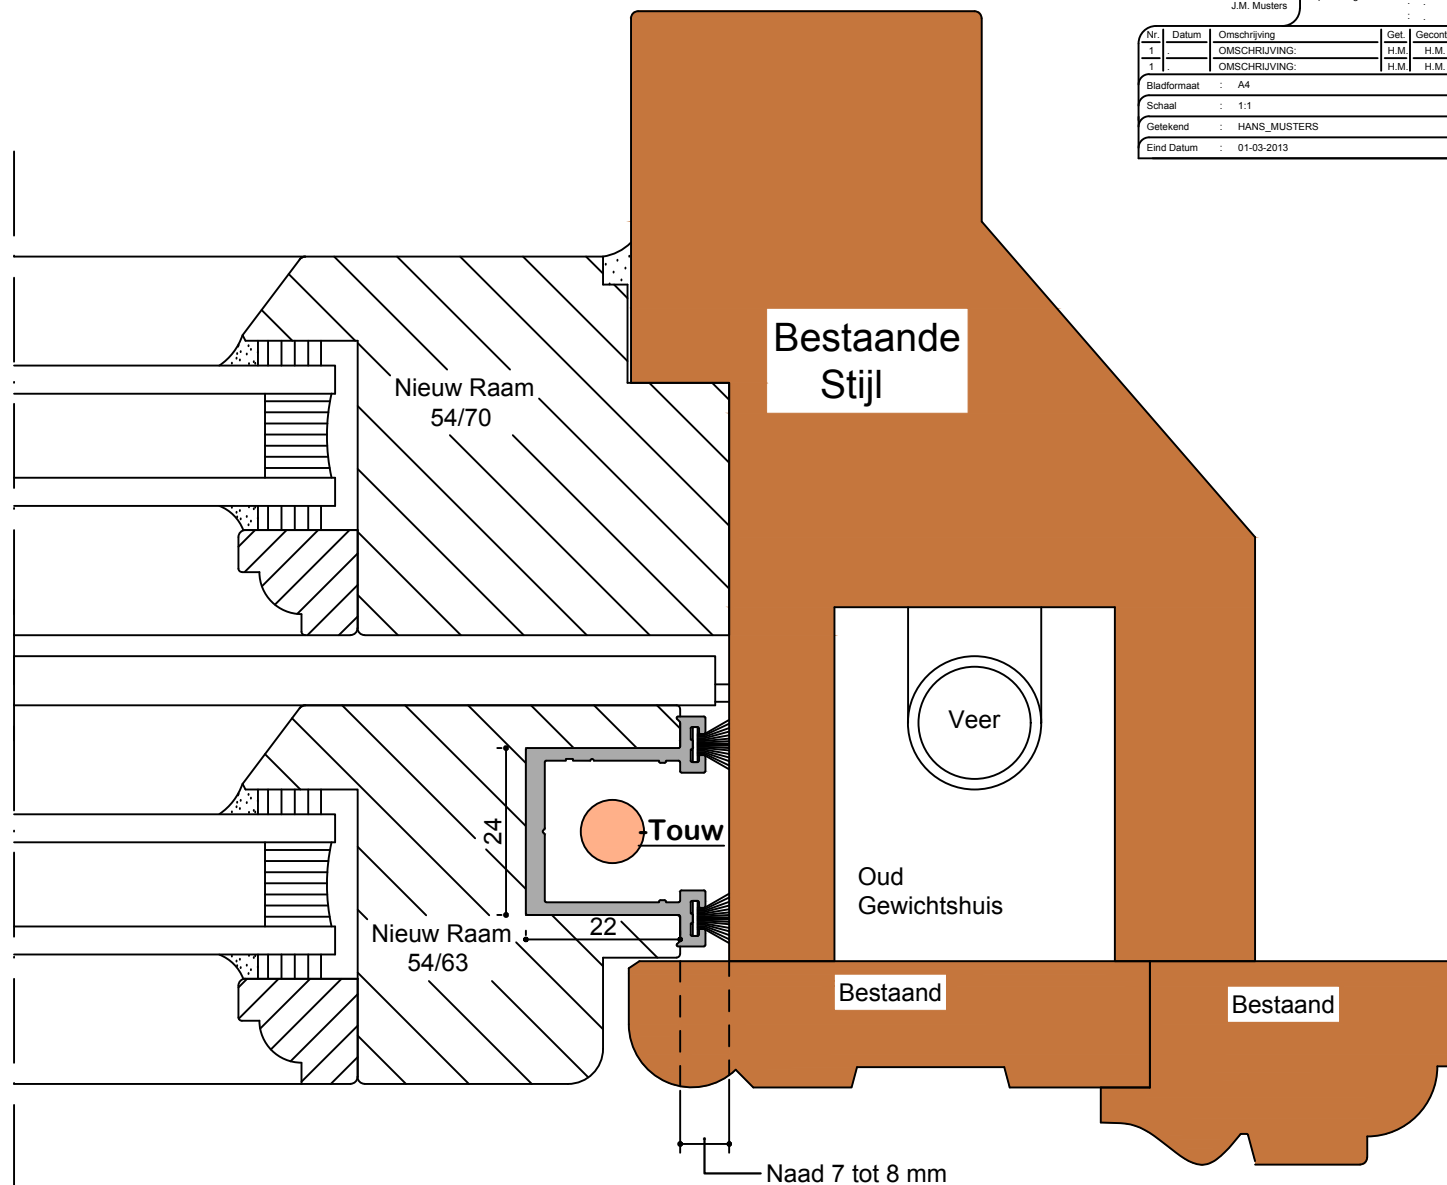

Art RE24:
Geleideprofiel



Poortweg 20
4613 BW Bergen op Zoom
Telefoon 0164-286365
Fax 0164-286372

Tekenaar:
J.M. Musters

Veiligheidsbeslag B.V.


Omschrijving : BK-RE-HT
: DETAIL-B1

Onderdeel : BESTAAND_KOZIJN_MET_VERNIEUWDE_RAMEN_EN_BALANSVEREN
: IN_GEWICHTSHUIS


Opmerking :
:
:

Nr.	Datum	Omschrijving	Get.	Gecontr.	Nr.	Datum	Omschrijving	Get.	Gecontr.
1		OMSCHRIJVING:	H.M.	H.M.	1		OMSCHRIJVING:	H.M.	H.M.
1		OMSCHRIJVING:	H.M.	H.M.	1		OMSCHRIJVING:	H.M.	H.M.

Bladformaat : A4	Veiligheidsklasse:	Tekening nummer:
Schaal : 1:1		DRS-B1
Getekend : HANS_MUSTERS		
Eind Datum : 01-03-2013		

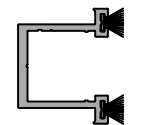

Art RE24:
Geleideprofiel

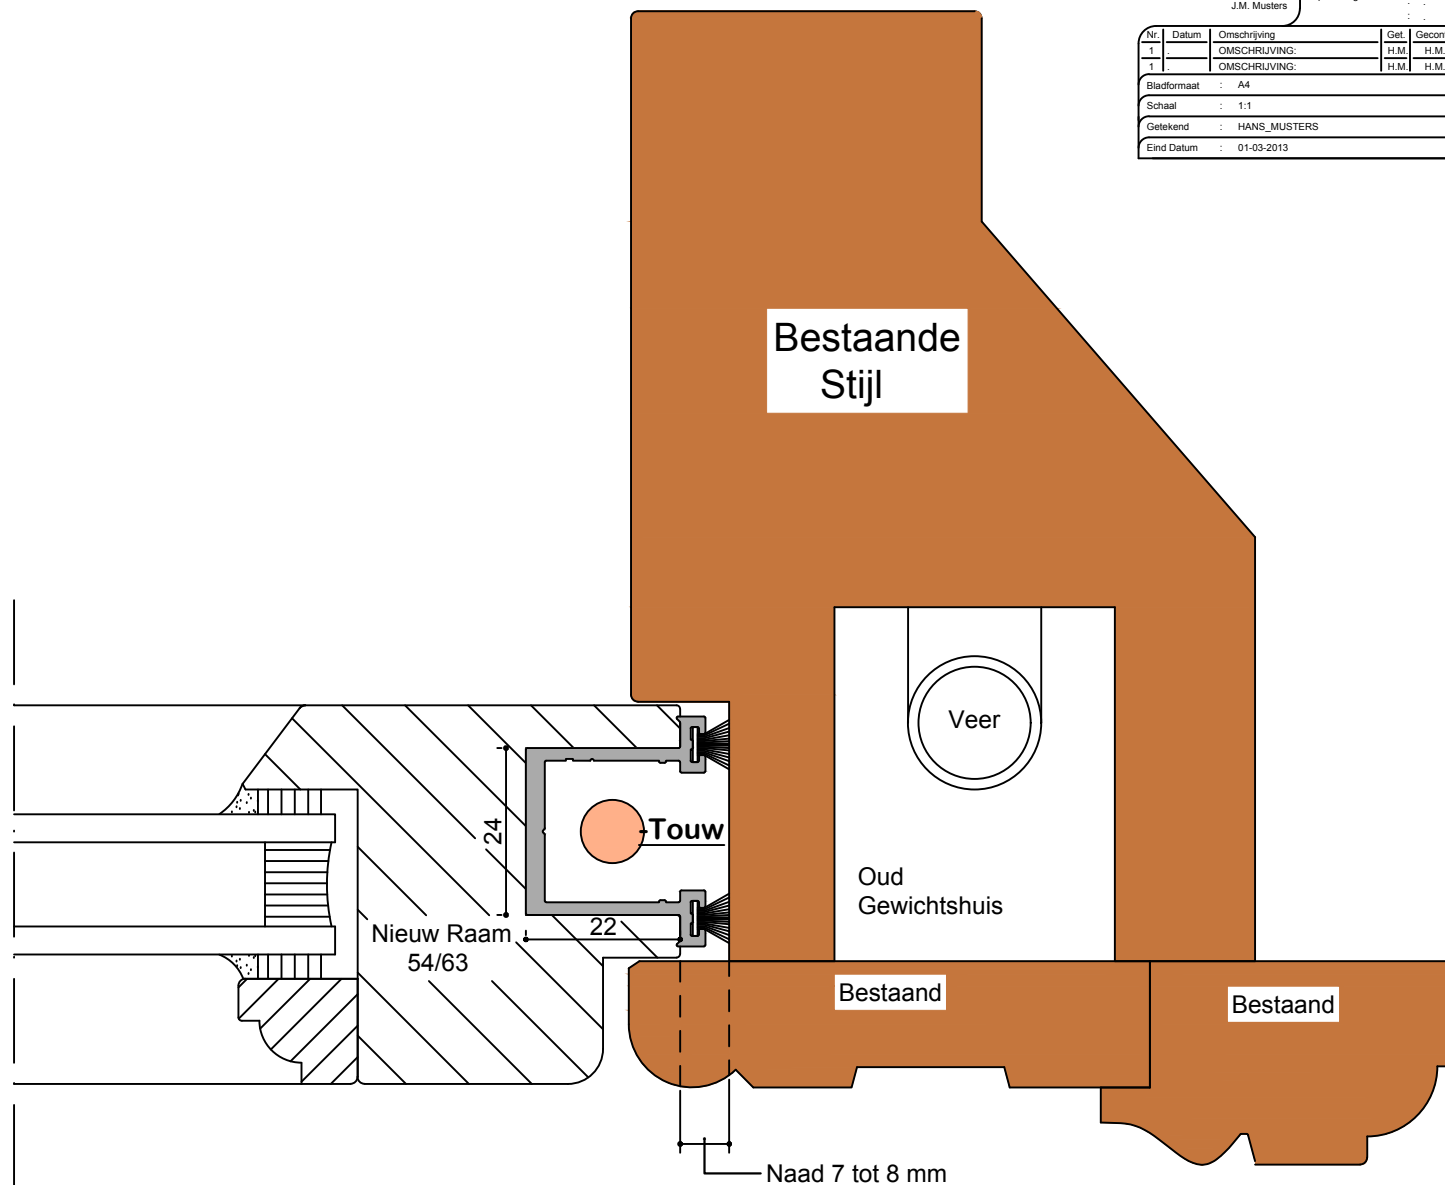



Veiligheidsbeslag BV

ONDERDELEN: Schuifraambeslag met balansveren type; BK – RE – HT
Maximaal raamgewicht inclusief glas = 65 KG

Art. RE24: Geleideprofiel (inclusief borstels)
Lengtes – 1000 mm – 2000 mm – 3000 mm

Art. KT: Afdichting T.B.V. tussendichting tussen de ramen

Art. KS: Afdichting T.B.V. schuifraam en vast- raam

Art. 079: USSBR- Raamkatrol verzinkt en gelagerd

Art. 080: HT – Voetje – Touw – Manilla

OPTIE: - Undersluiting inclusief sluitkommen en vulplaten:

Art. HB1: Lengte – 900 mm voor een raambreedte 770 – 1500 mm

Art. HB2: Lengte – 740 mm voor een raambreedte 600 – 770 mm

Art. HB3: Lengte – 320 mm voor een raambreedte 350 – 600 mm

Art. HB4: Afsluitbaar krukje RH (*Verkropt*)

Bij bestelling opgeven (*alléén te bestellen via de vakhandel*):

- * De Dagmaat-hoogte + Dagmaat-breedte van het kozijn.
- * De Hoogte + Breedte van het schuivend onder-raam (*BUITENWERKSE RAAMMAAT*).

Eventueel als optie meeleveren:

Undersluiting + Sluitkommen + Vulplaten

Art. HB1: Lengte – 900 mm voor een raambreedte 770 – 1500 mm

Art. HB2: Lengte – 740 mm voor een raambreedte 600 – 770 mm

Art. HB3: Lengte – 320 mm voor een raambreedte 350 – 600 mm

Art. HB4: Afsluitbaar krukje RH (*Verkropt*)

Bij bestelling balansveren op te geven:

- * Veren T.B.V. Houtje- Touwtje.
- * Het juiste raamgewicht inclusief glas van het schuivend raam (*MAXIMAAL 65 KG*).
- * De schuifhoogte (*BOVENKANT ONDER-RAAM TOT DE BOVENDORPEL*).